

# San Bernardo




**PARQUE  
SAN BERNARDO**



**RAUL DEL RIO**  
49 años construyendo confianza

Agosto 2019




# Emplazamiento 1er Piso



**E** ESTACIONAMIENTOS CUBIERTOS

2do Piso

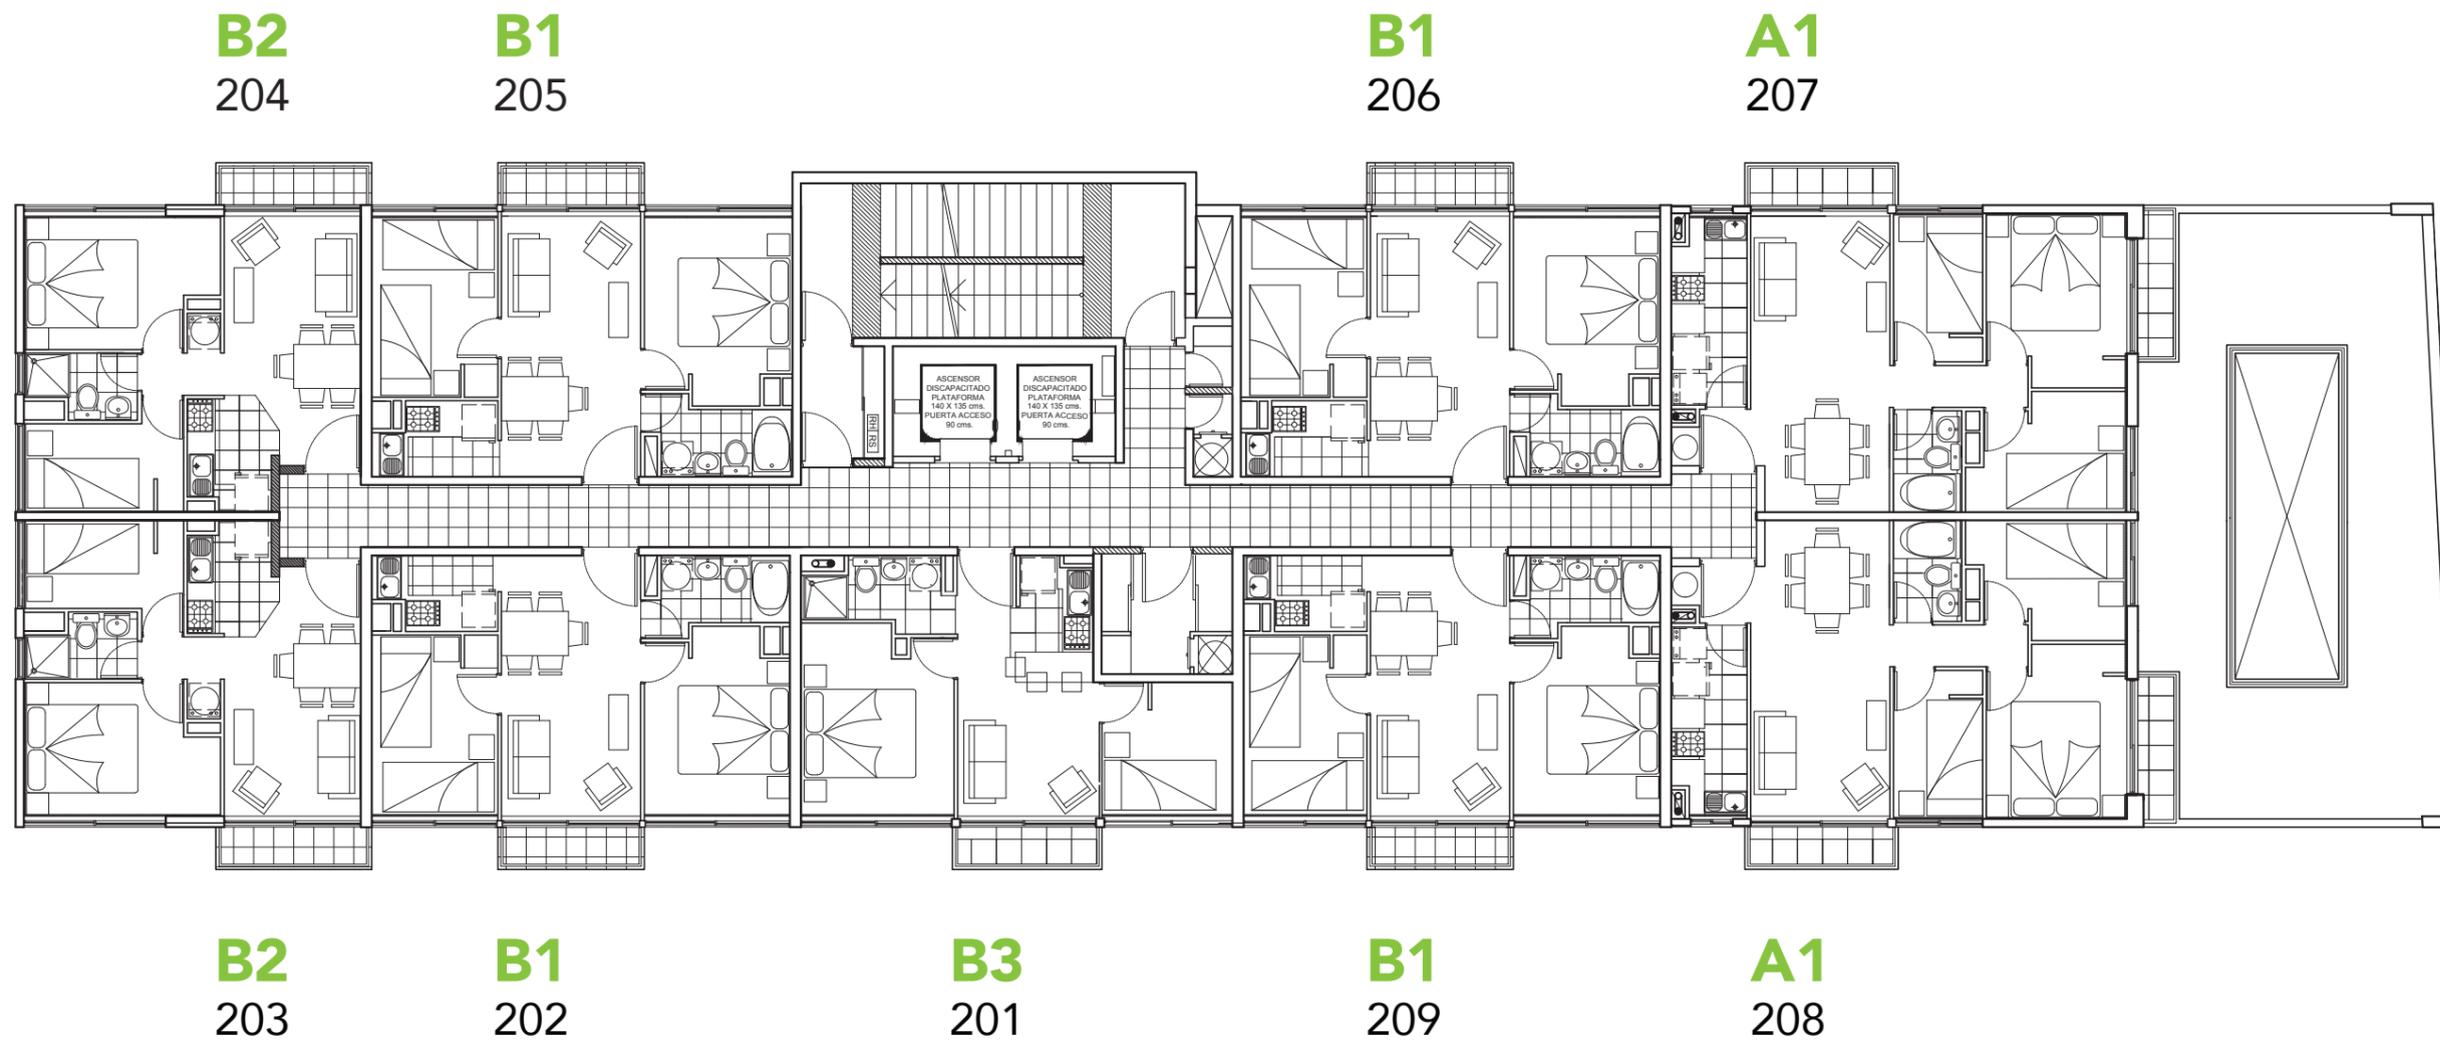

\*Válido desde el 10 de Marzo 2019. Las plantas de cada tipo de departamentos son referenciales y pueden variar su distribución, según su ubicación dentro del proyecto. Las imágenes, caracterizaciones, mobiliario decorativo y textos contenidos en estas páginas fueron elaboradas con fines ilustrativos y todas las dimensiones son aproximadas, no constituyendo una representación exacta de la realidad. Lo anterior se informa en virtud de lo señalado en la Ley N° 19.472.

# 3er Piso




**B2**  
304

**B1**  
305

**B1**  
306

**A2**  
307

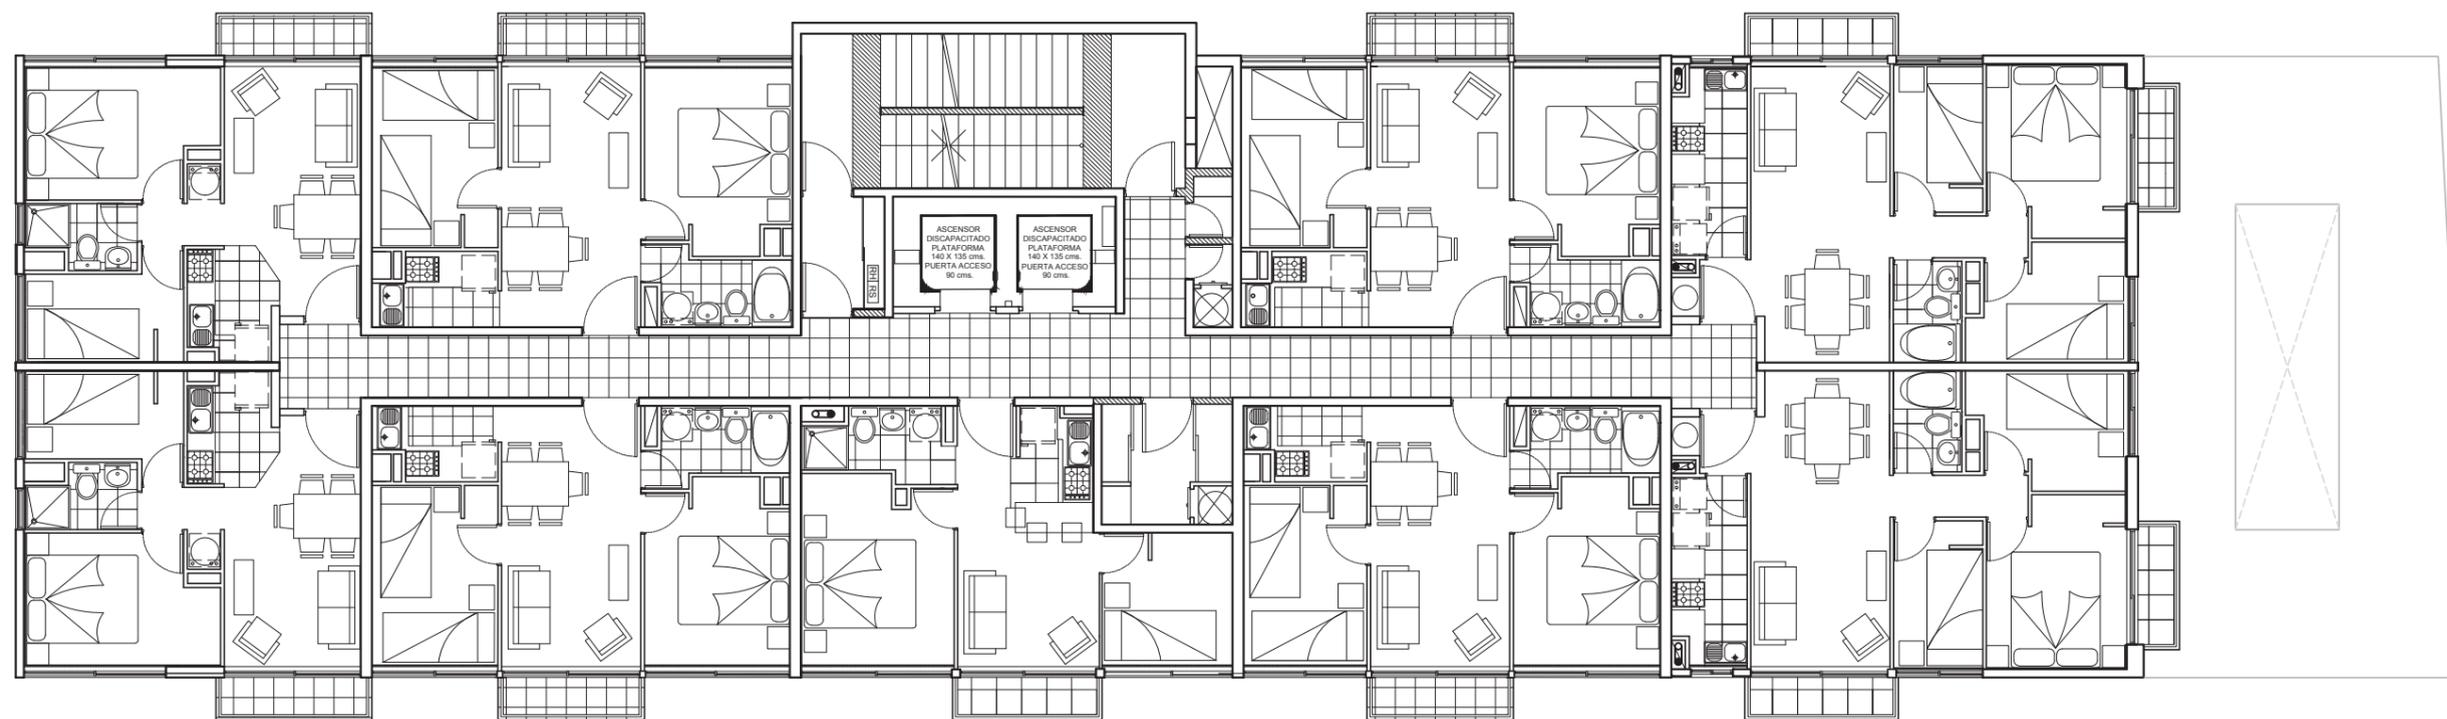

**B2**  
303

**B1**  
302

**B3**  
301

**B1**  
309

**A2**  
308

\*Válido desde el 10 de Marzo 2019. Las plantas de cada tipo de departamentos son referenciales y pueden variar su distribución, según su ubicación dentro del proyecto. Las imágenes, caracterizaciones, mobiliario decorativo y textos contenidos en estas páginas fueron elaboradas con fines ilustrativos y todas las dimensiones son aproximadas, no constituyendo una representación exacta de la realidad. Lo anterior se informa en virtud de lo señalado en la Ley N° 19.472.



# 4to a 17° Piso




**B2**  
404 a 1704

**B1**  
405 a 1705

**B1**  
406 a 1706

**A2**  
407 a 1707

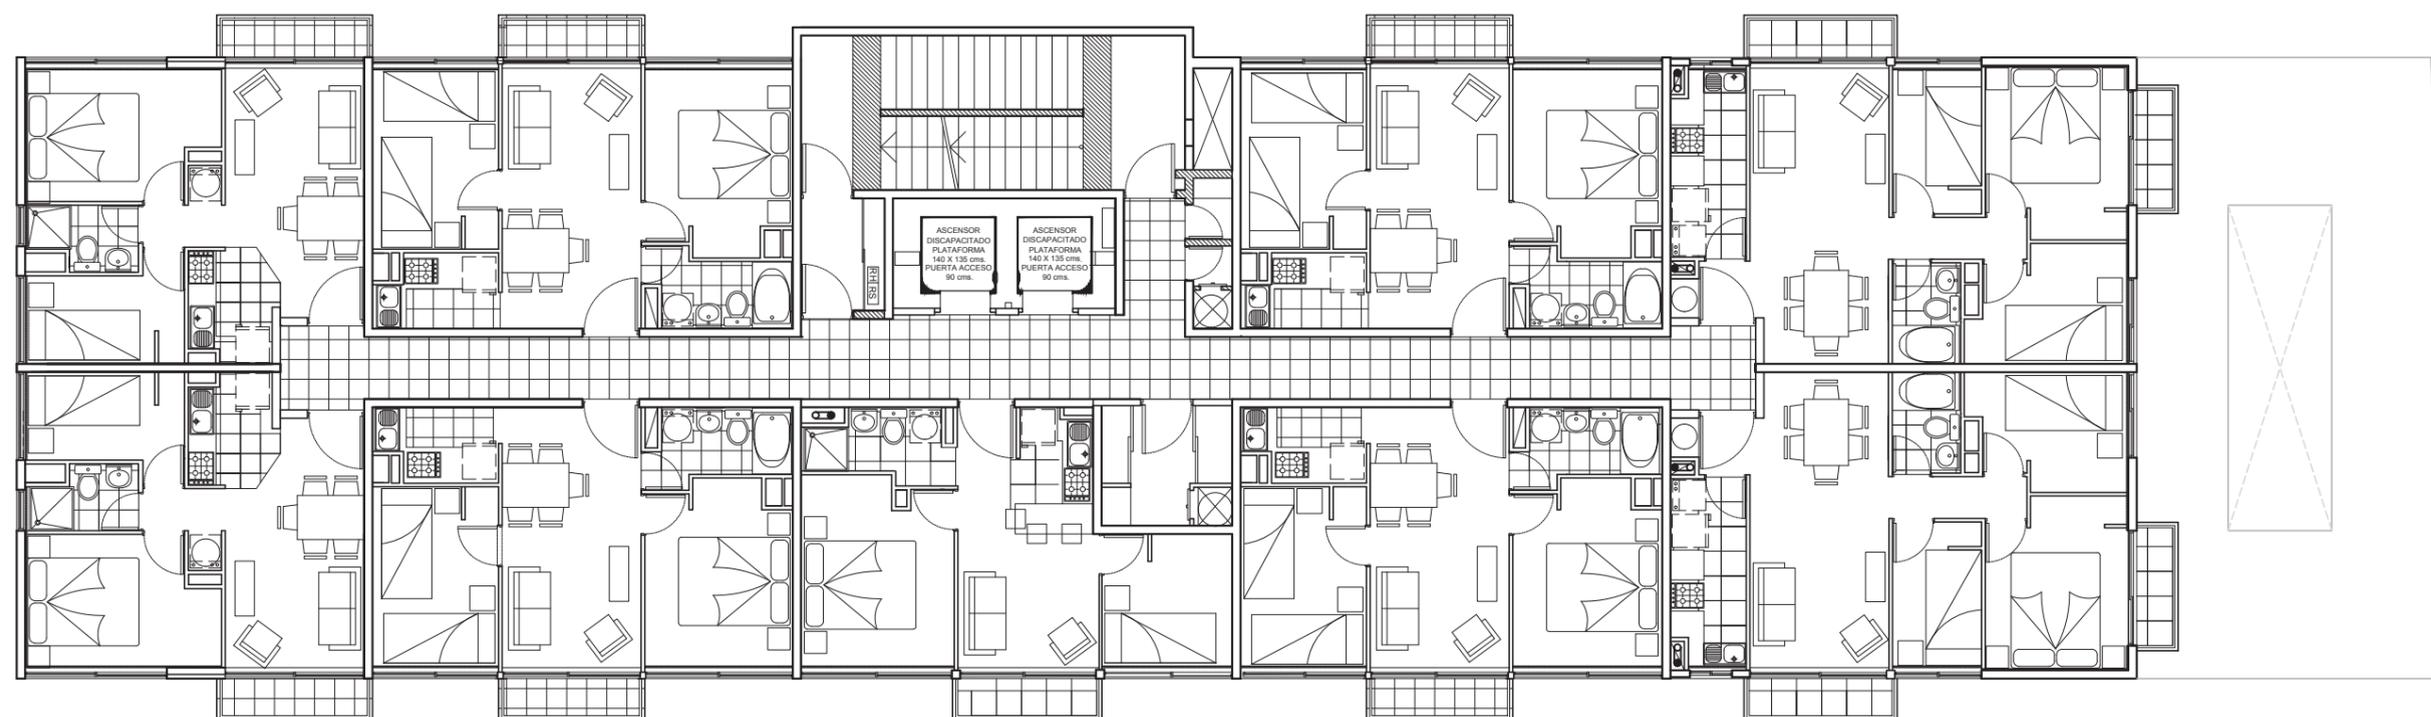

**B2**  
403 a 1703

**B1**  
402 a 1702

**B3**  
401 a 1701

**B1**  
409 a 1709

**A2**  
408 a 1708

\*Válido desde el 10 de Marzo 2019. Las plantas de cada tipo de departamentos son referenciales y pueden variar su distribución, según su ubicación dentro del proyecto. Las imágenes, caracterizaciones, mobiliario decorativo y textos contenidos en estas páginas fueron elaboradas con fines ilustrativos y todas las dimensiones son aproximadas, no constituyendo una representación exacta de la realidad. Lo anterior se informa en virtud de lo señalado en la Ley N° 19.472.

# Tipologías



**A1**  
 Depto 208  
**DEPTOS**  
 207 y 208



**A2**  
 Depto 308  
**DEPTOS**  
 307 a 1707  
 308 a 1708



**B1**  
 Depto 309  
**DEPTOS**  
 202 a 1702  
 205 a 1705  
 206 a 1706  
 209 a 1709



**B2**  
 Depto 303  
**DEPTOS**  
 203 a 1703  
 204 a 1704



**B3**  
 Depto 301  
**DEPTOS**  
 201 a 1701

\*Válido desde el 10 de Marzo 2019. Las plantas de cada tipo de departamentos son referenciales y pueden variar su distribución, según su ubicación dentro del proyecto. Las imágenes, caracterizaciones, mobiliario decorativo y textos contenidos en estas páginas fueron elaboradas con fines ilustrativos y todas las dimensiones son aproximadas, no constituyendo una representación exacta de la realidad. Lo anterior se informa en virtud de lo señalado en la Ley N° 19.472.